
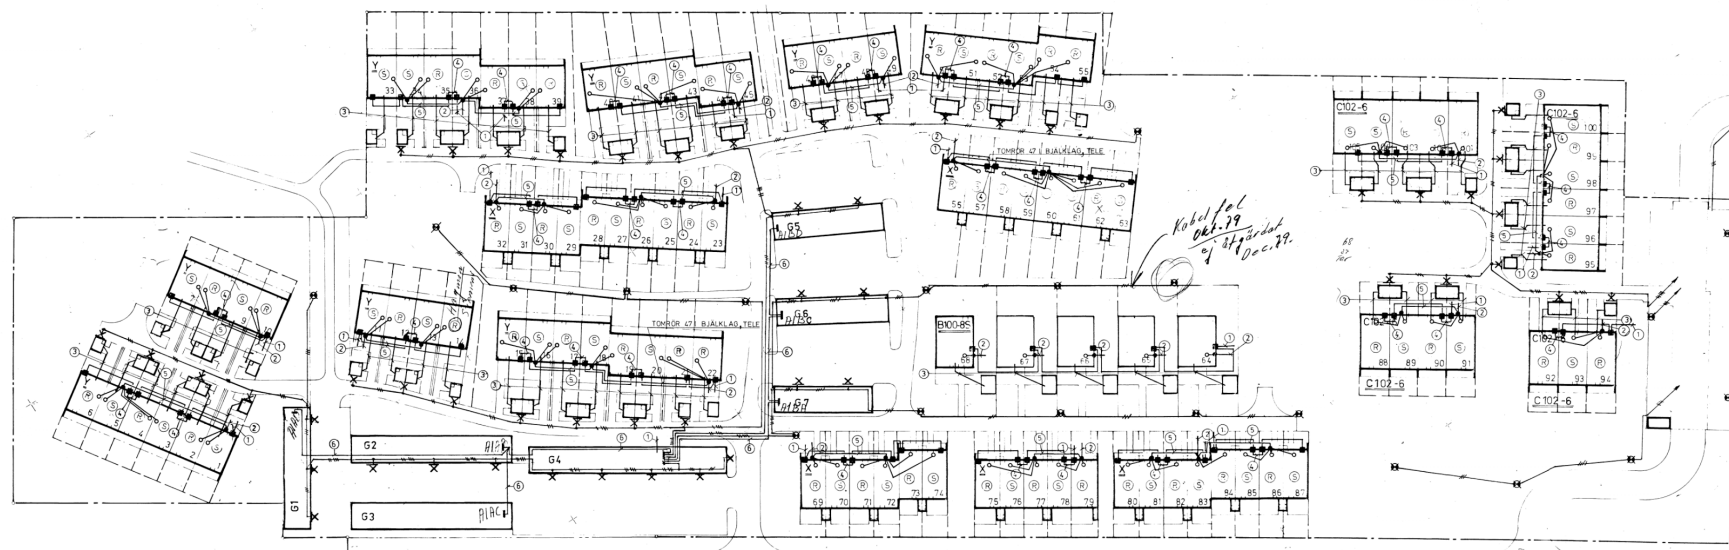


FÖRKLARINGAR

- ① FÖRSTA STOLP I BT-INSTALLATION
- FASADTÄRSKÄD M31 125
- DOSA I FASAD M31 31 ST
- ELVERKETS TVÄRSÄMBEL
- TELEVERKETS SEVSSÄMBEL
- EKK 3x1,5 I HOR
- PEL 40 I MARK, TILL FÖRRAD
- TOMBOR 47 RESERV, ELVERKETS LEDNING
- TOMBOR 26,9, TELEVERKETS LEDNING I BJÄLKLAG
- EKK 20x6 TILL GARAGE
- ⊠ STOLPBELYSNING
- ARMATUR JÄRNVOKST E 53 684 30 MED HG-LAMPA 125 W
- STOLP E 62 304 50
- FÖRORDNING E 62 581 30
- KABELBOX E 62 702 40
- ANTAL 18 ST
- ⊠ STOLPBELYSNING PÅ SÄKERINGSKONCK
- SE RITNING EK:10
- ANTAL 3 ST
- ⊠ YTTREBELYSNING PÅ FÖRRAD
- JÄRNVOKST 1155 MED HG-LAMPA 80 W
- ANTAL 34 ST
- ⊠ YTTREBELYSNING PÅ GARAGE
- SVENSKA THORN TOR 1050/H MED HG-LAMPA 90 W
- ANTAL 17 ST
- LEDNINGSGÅRNING FÖR STOLP- OCH YTTREBELYSNING: LITNING I MARK
- EKK 2,5, LEDARANTAL ENLIGT MÄTNING
- LEDNING I GAR: SE EKK 1,5, LEDARANTAL ENLIGT MÄTNING
- AVRENTNINGSLINING TILL YTTREBELYSNING PÅ FÖRRAD, EKK 1,5 I
- INFÄLLDA TOR:
- AUGRENTNINGSLINING PÅ FÖRRAD OCH GARAGE SELFA HC #16, PLAC C/D
- OVER MARK
- ANTAL 37 ST

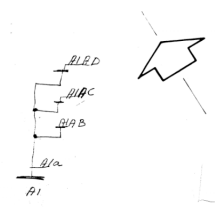

| | | |
|--|------------------|---------|
| BYGGPRODUKTION AB FÖR BYGG- OCH BYGGNAD BYGGNAD BYGGNAD | REVIDERING AVSER | BLAD |
| | BYGG | EL |
| MARK | VVS | BYGGNAD |
| TELEFON | TELEFON | BYGGNAD |
| 1977 12 12 | BYGGNAD | BYGGNAD |

NORRKÖPING EGH 6
PLÅNARETORPET
BYGGNADEN
SERVISLEDNINGAR
RELLÅNGARSLIDNINGAR
BELYSNING
SALA 1 430

1977 12 12

E 3:1