


ÖVERPLAN

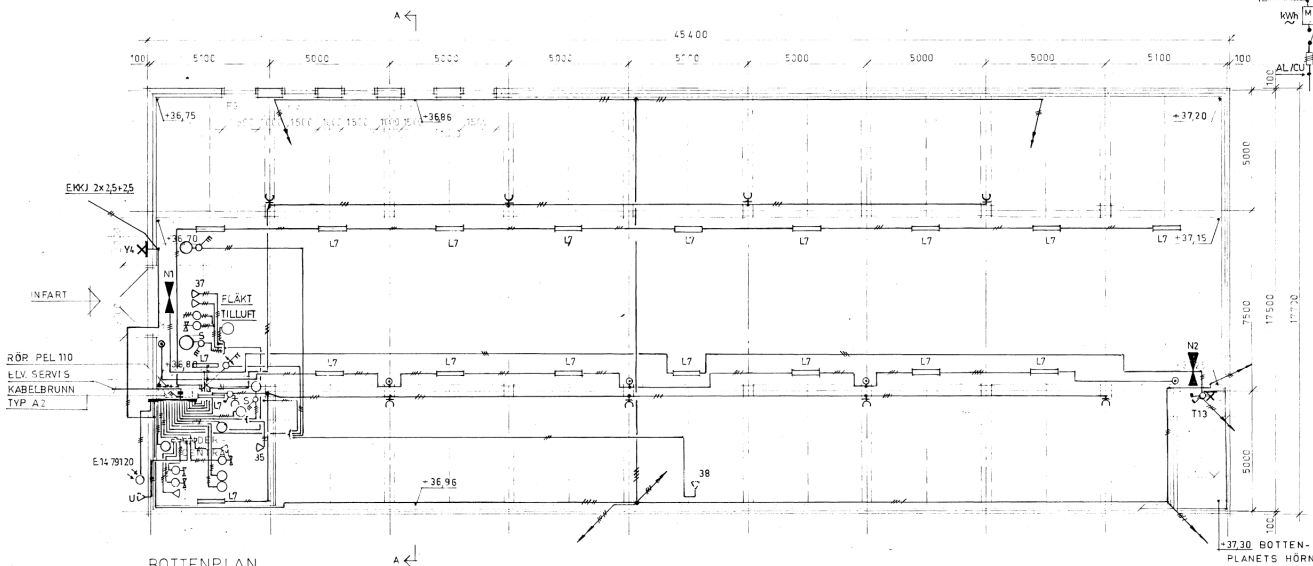

BOTTENPLAN

ANVISNINGAR


DÖRRAR:  
 P 216 UTFÖRES ENL. PRODUKTSTANDARD X34-C02  
 X813 X34-C02  
 INDUSTRIELL MÅLNING ENL. P21-001

GARAGEPORT:  
 XVP 1 ENL. X34-C01

FÖRKLARINGAR

ARMATURER  
 T13 = E 58 481 20, 60 W  
 V4 = JÄRKNKONST 7615 FK, HG 80 W  
 L7 = 7283/24 FK, 2 x 40 W  
 N1 = AB E.HANSSON & CO 5121/E/5302 2 x 40 W  
 N2 = 5122/D/ 5302 2 x 40 W  
 P4 = STOLPBELYSNING  
 ARMATUR JÄRKNKONST E 53 694 30 HG 125 W  
 STOLPE E 62 304 50  
 STOLPFOT E 62 591 20  
 KABELBOX E 62 702 40

CENTRAL  
 SKYDDSFÖRM S 32

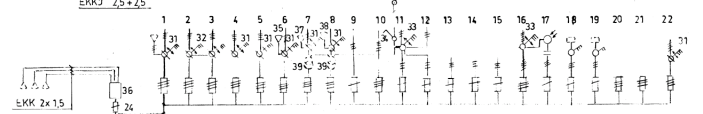

GRUPPER

1. TRYCKSTÄGRINGSPUMP
2. CIRK. PUMP
3. -
4. VVC-PUMP
5. HV-PUMP
6. FRÅN-LUFTFLÄKT UC
7. TILL-LUFTFLÄKT
8. FRÅN-LUFTFLÄKT
9. REGLERCENTRAL
10. EXP. KÄRL
11. BELYSNING
12. -
13. -
14. -
15. VÄGGUTGÅG
16. STOLP- OCH YTERBEL.
17. LJSRELA
18. VARIATORCENTRAL
19. -
20. RESERV
21. -
22. VÄRMEMÄTNING.

APPARATER

- |                      |   |
|----------------------|---|
| 31. KONT. MOTORSKYDD | DEK 6 10                                |
| 32. -                | DEK 6 10 R                              |
| 33. KONTAKTOR        | EKG 10                                  |
| 34. RELÄ SAIA        | ERE 1 220 V                             |
| 35. TERMOSTAT        | FRICO TS W 4 m                          |
| 36. MATARPLÅTA       | M 402. MONTERING SE VÄRMELEV ANVISNING. |
| 37. FRYRSIKTERMOSTAT | EJ LEV                                  |
| 38. CO-VÄRNARE       | --                                      |
| 39. TRAFDAGGREGAT    | --                                      |

PUMP, ANTAL GARAGEPLATSER: 33 ST  
 TILLUFT ANTAL PARKERINGSPLÅTSEN: 34 ST  
 FASADEN OCH SEKTIONER ENL. RITN. A2: 30

SVENSKA RIKSBYGGEN PROJEKTERINGSKONTORET I STOCKHOLM INSTALLATIONS- OCH ENERGISEKT. HAGAGATAN 2 TEL. 0834 06 20 BOX 19016 104 23 STOCKHOLM 10	NORRKÖPINGS KOMMUN KV. SLAGVERKET 1, KLÖCKARETORPE 7 NORRKÖPING EGH 5 PARKERINGSLÅN PLANER, KRAFT OCH BEVÄSNING SKALA 1:100
S.C.n S. Carlsson	ARBETSNUMMER 525810
STOCKHOLM 1977.02.08	PLAN E4 10