
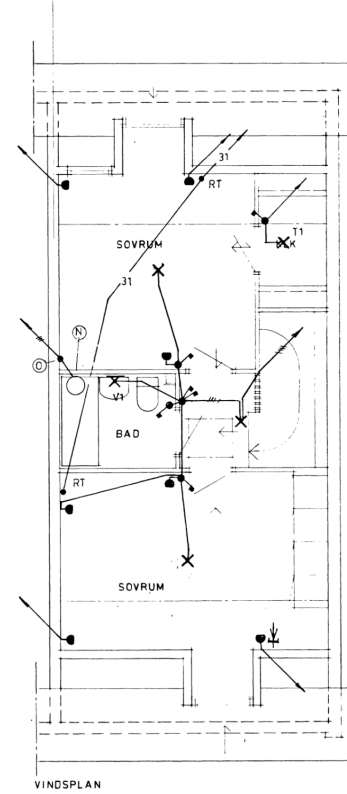
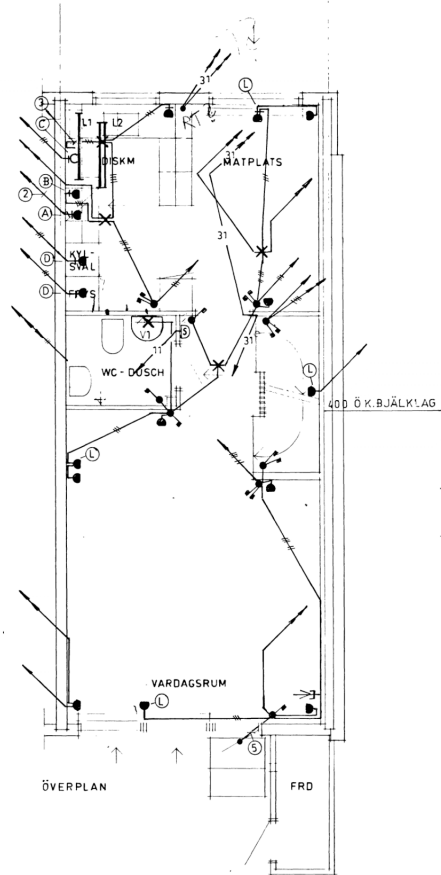


SKYDDSRÖR
 FASADMÄTARSKÅP - SCHAKT, 2 ST VP 47
 DOSA RT - SCHAKT 2 ST VP 28,3
 INFÄLLES I VÄGG

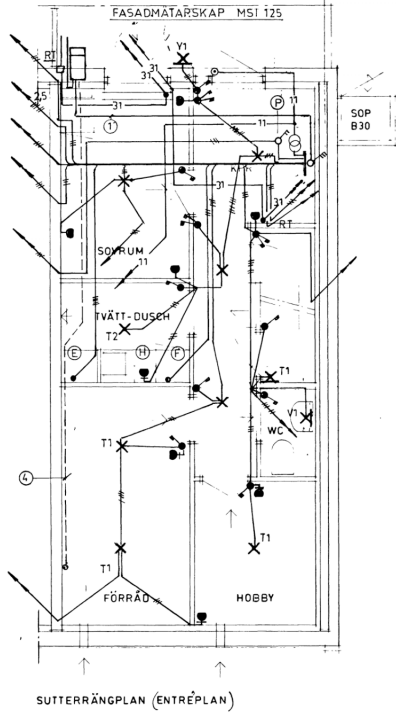

FÖRKLARINGAR
 SE RITNING E4:4

FÖRESKRIFTER
 SE RITNING E4:4

GÄLLER I PRINCIP ÄVEN GAVELLAMELL V, HUS 32, 56, 69, 75, 80.

HUSTYP X (R) gavellamell H, HUS 79.

SVENSKA RIKSBYGGGEN PROJEKTERINGSKONTORET I STOCKHOLM INSTALLATIONS- OCH ENERGISEKT. HAGAGATAN 2 TEL. 08/34 06 20 BOX 19015 104 32 STOCKHOLM 19		NORRKÖPING EGH 6 KLOCKÄRETORPET KV. SLÅGVERKET PLANER. KRAFT, BELYSNING, TELE.	
RITAD AV S.C.-o	GRANSKAD AV S. Carlsson	SKALA 1:50	ARBETSNUMMER 52 58 10
STOCKHOLM 1977.02.08.	SIGN. <i>Sven Carlsson</i>	ETAPP E4:6	RITNINGNUMMER E4:6