


L:73
BYGGNINGSBYGGG

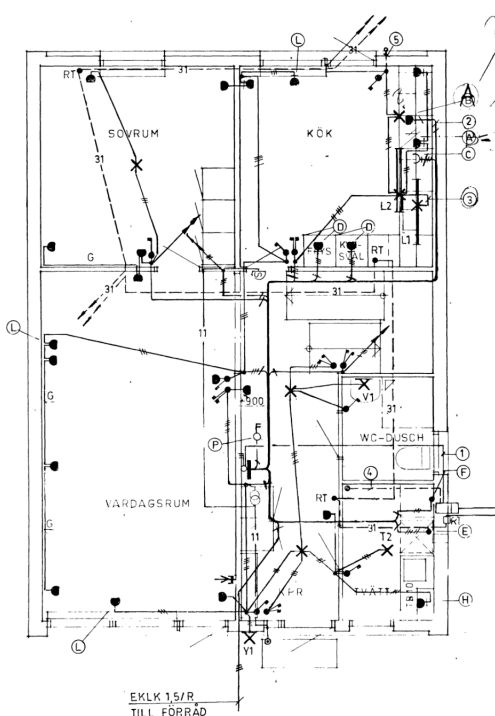


FASADMÄTARSKÅP MSI 125

SKYDDSRÖR
FASADMÄTARSKÅP - SCHAKT 2 ST VP 47.
DOSOR RT - SCHAKT, 2 ST VP 28,3
INFÄLLES I VÄGG

EKLK 1,5/R
TILL FÖRRÅD

BOTTENPLAN

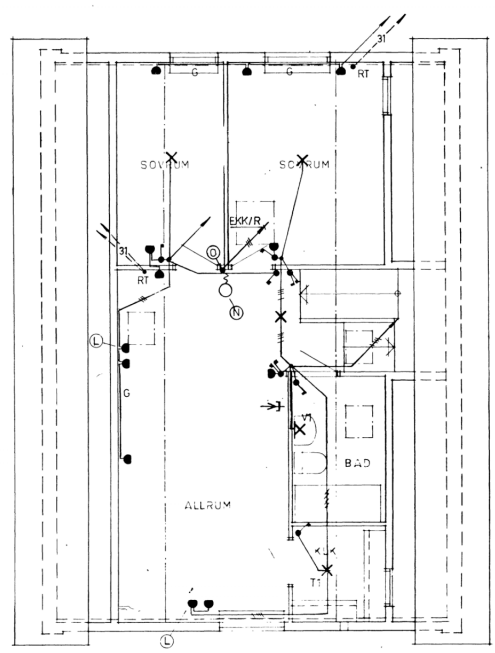

ÖVERPLAN

FÖRKLARINGAR

GRUPPCENTRAL	HB 3307 WU	ØK 2200
Ⓐ	UTTAG FÖR ELSPIS	E 15 141 21 200
Ⓑ	UTTAG FÖR SPISKÅPA	E 15 132 74 1800
Ⓒ	UTTAG FÖR DISKMASKIN	E 15 171 11 450
Ⓓ	UTTAG FÖR KYLNET	E 15 132 74 2200
Ⓔ	ANSL.DOSA FÖR TVATTMASKIN	E 12 340 00 1700
Ⓕ	ANSL.DOSA FÖR TORKSKÅP	E 12 340 00 2100
Ⓗ	UTTAG FÖR STRYKNING	E 14 445 55 + DOSA E 14 445 70 1300
Ⓛ	LAMPUTTAG	E 15 535 25 RESP. E 15 535 30 (FRAN TAK) 100 (DRR EJ ANNAT ANGES)
Ⓝ	FLKKT VID TAKGÖCK	
Ⓞ	ANSLUTNINGSDOSA FÖR FLKKT	E 12 359 01
Ⓟ	STRÖMSTÄLLARE FÖR FLKKT	E 14 501 10 VID GRUPPCENTRAL
①	4 x 6	
②	5 x 2,5	
③	EKK 3 x 1,5 I RÖR TILL UK ÖVERSKAP	
④	RÖR 15,2 FÖR EV VATTENMÄTARE	170
⑤	TOMRÖR 15,2	U. FÄRDIGT GOLV 1900
Ⓣ	TRANSFORMATOR	E 22 342 20
Ⓢ	TRYCKKNAPP	E 22 311 20 1000
Ⓜ	ÖPPRSIGNAL	E 22 111 15 2200
RT	DOSA FÖR RT	E 12 311 10 U. MARK 500
RT	APPARATDOSA FÖR TELEJACK	E 12 320 01-02 200
Ⓛ	UTTAG FÖR CENTRALANTENN	200

ARMATUR

V1	GLÖDLAMPARMATUR	75 W	E 58 417 00
T1	GLÖDLAMPARMATUR	75 W	E 58 416 00
T2	GLÖDLAMPARMATUR	100 W	E 58 483 55
L1	LYSRÖRSARMATUR	1x40 W	SCANLUX SL 562/14
L2	LYSRÖRSARMATUR	2x40 W	SCANLUX SL 546/24
Y1	YTTERBELYSNING	100 W	E 60 138 00 Ö.F.G. 1850

FÖRESKRIFTER

LEDNINGAR 1,5 R. DRR EJ ANNAT ANGES.
 UTTAG 2-VAGS DRR EJ ANNAT ANGES.
 UTTAG OCH APPARATDOSA ÖVER ARBETSBNK 1300
 ÖVRIGA 200 DRR EJ ANNAT ANGES.
 TOMRÖR TILL VIHD AVSLUTAS 200 U.GOLV OCH TXTAS.
 I RÖR FÖR RT IDRAGES DRAGTRÅD, ELLER SPRIDNINGSLIEDNING
 OM SÅDAN TILLHANDAHÅLLS AV TELEVERKET.
 UTTAG FÖR RT SKALL KUNNA INKOPPLAS I SERIE. VID BEHOV
 IDRAGES DUBBLA SPRIDNINGSLIEDNINGAR.

REV	ANT	REVIDERING	AVSER	SIGN	DATUM
-----	-----	------------	-------	------	-------

B100-8S

HUS:
64, 65, 66, 67, 68.

STOCKHOLM S.E-500.		NORRKÖPING EGH 6	
SVENSKA RIKSBYGGEN		VLÖCKARETORPET	
PROJEKTERINGSKONTORET I STOCKHOLM		KV. SLACVERKET	
INSTALLATIONS- OCH ENERGISEKT.		PLANER	
HAGAGATAN 2 TEL. 08/34 06 20		KRAFT, BELYSNING, TELE.	
BOX 19015 104 32 STOCKHOLM 19		SKALA 1:50	
STAD OCH BYGGMÄSTARE	KONTROLLERAD AV	GRANSAD AV	STADENS BYGGMÄSTARE
C. C. n.	S. Carlsson		
STOCKHOLM 1977.02.08	PROJEKTNUMMER 52 5810	LAPP 4	BYGGNINGSNUMMER E4-7

E4:7