



8:43

VERKSTÄMMNING

SKYDDSRÖR:
FASADMÄTARSKÅP - SCHAKT 2 ST VP 47
DOSA RT - SCHAKT, 2 ST VP 283
INFÄLLES I VÄGG


FASADMÄTARSKÅP MSI 125

EKK 15/ R
TILL FÖRRÅD

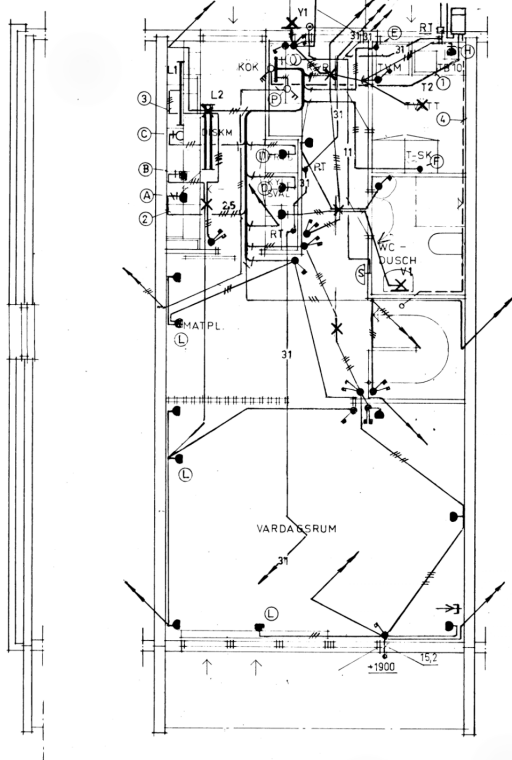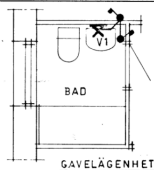


GAVELVÄGG

BOTTENPLAN

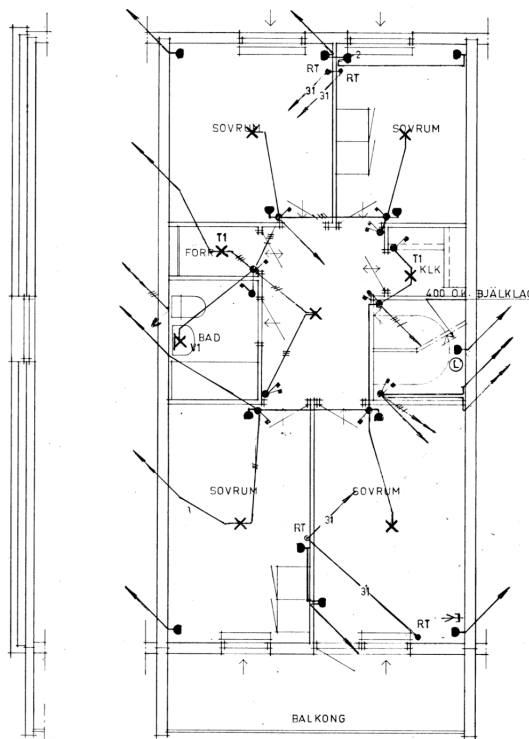

GAVELVÄGG

ÖVERPLAN

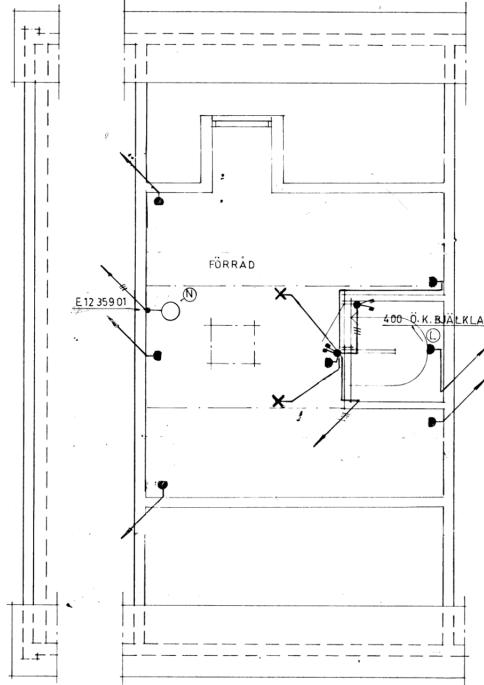

GAVELSPETS

VINDSPLAN

FÖRKLARINGAR

●	GRUPPCENTRAL	HB 3307 WJ	UK 2200
(A)	UTTAG FÜR ELSPIS	E 15 141 21	200
(B)	UTTAG FÜR SPISKAPA	E 15 132 74	1800
(C)	UTTAG FÜR DISKMASKIN	E 15 171 11	450
(D)	UTTAG FÜR KYLENHET	E 15 132 74	2200
(E)	ANSL. DOSA FÜR TVÄTTMASKIN	E 12 340 00	1700
(F)	ANSL. DOSA FÜR TORKSKÅP	E 12 340 00	2100
(H)	UTTAG FÜR STRYKNING	E 14 445 55 + 14 445 70	1300
(I)	LAMPUTTAG	E 15 535 25 RESP. E 15 535 30 (FRAN TAK)	100
(L)	FLÄKT		
(P)	STRÖMSTALLARE FÜR FLÄKT	E 14 501 10	VID GRUPPCENTRAL
①	4 x 6		
②	5 x 2,5		
③	EKK 3 x 1,5 I RÖR TILL UK ÖVERSKÅP		
④	RÖR 15,2 FÜR EV. VATTENMÄTARE		170
(T)	TRANSFORMATOR	E 22 342 20	
(O)	TRYCKKNAPP	E 22 311 20	1000
(D)	DÖRRSIGNAL	E 22 111 15	2200
RT	DOSA FÜR RT	E 12 311 10 Ø. MARK	500
RT	APPARATDOSOR FÜR TELEJACK	E 12 320 01-02	200
RT	UTTAG FÜR CENTRALANTENN		
ARMATUR			
V1	GLÖDLAMPARMATUR	75 W	E 58 417 00
T1	GLÖDLAMPARMATUR	75 W	E 58 416 00
T2	GLÖDLAMPARMATUR	100 W	E 58 483 55
L1	LYSRÖRSARMATUR	1x40 W	SCANLUX SL 562/14
L2	LYSRÖRSARMATUR	2x40 W	SCANLUX SL 546/24
Y1	YTTERBELYSNING	100 W	E 60 138 00 Ö.F.G. 1850

FÖRESKRIFTER

LEDNINGAR 1,5 R ÖRR EJ ANNAT ANGES.
 UTTAG 2-VÄGS ÖRR EJ ANNAT ANGES.
 UTTAG OCH APPARATDOSOR ÖVER ARBETSBNK 1300
 ÖVRIGA 200 ÖRR EJ ANNAT ANGES.
 I RÖR FÜR RT IDRAGES ÖRRTRÄD, ELLER SPRIDNINGSLÖDNING
 ÖM SÄDAN TILLHANDAHÄLLS AV TELEVERKET.
 UTTAG FÜR RT SKALL KUNNA INKOPPLAS I SERIE. VID ÖRRHÖV
 IDRAGES ÖRRBLA SPRIDNINGSLÖDNINGAR.

REV	ANT	REVIDERING AVSER	SIGN	DATUM
-----	-----	------------------	------	-------

C102-6 (R) HUS: 88, 90, 92, 94, 95, 97, 99, 101, 103, 105.

SVENSKA RIKSBYGGEN PROJEKTERINGSKONTORET I STOCKHOLM INSTALLATIONS- OCH ENERGISEKT. HAGAGATAN 2 TEL. 08/34 06 20 BOX 19015 104 32 STOCKHOLM 19		NORRKÖPING EGH 6 KLÖCKARETORPET KV. SLAGVERKET. PLANER KRAFT, BELYSNING, TELE SKALA 1:50	
RITAD AV S. C. Ö.	KONTROLLERAD AV S. Carlén	ARBETSNUMMER 52 5810	STADP BITTIDNUMMER E4 8
STOCKHOLM 1977. 02. 08.		REV.	

F48